



| | | | |
|---|---|---|---|
| | | | |
| **Project Name** | BK81010-Sistem est vest cu balast, 10 grade 2x5PV, 37m/s, 68cm zapada | | |
| | Informatii generale | | |
| **Material** | Aluminiu anodizat | | |
| **Dimensiune panou** | 2108x1048x35mm | **Distanta sol** | 0mm |
| **Layout** | 2x5PV | **Fundatie** | Balast |
| **Orientation** | Landscape | **Rezistenta vant** | 37m/s |
| **Unghi** | 10° | **Rezistenta zapada** | 65cm |



10
513.5
10°
10°
513.5
981.5
981.5
1973
3000



1048
1048
877.4
35
10°
70
74.3
620
380
620
3000



10616
2108
2108
19
250
80
2127
2127
10635
11183

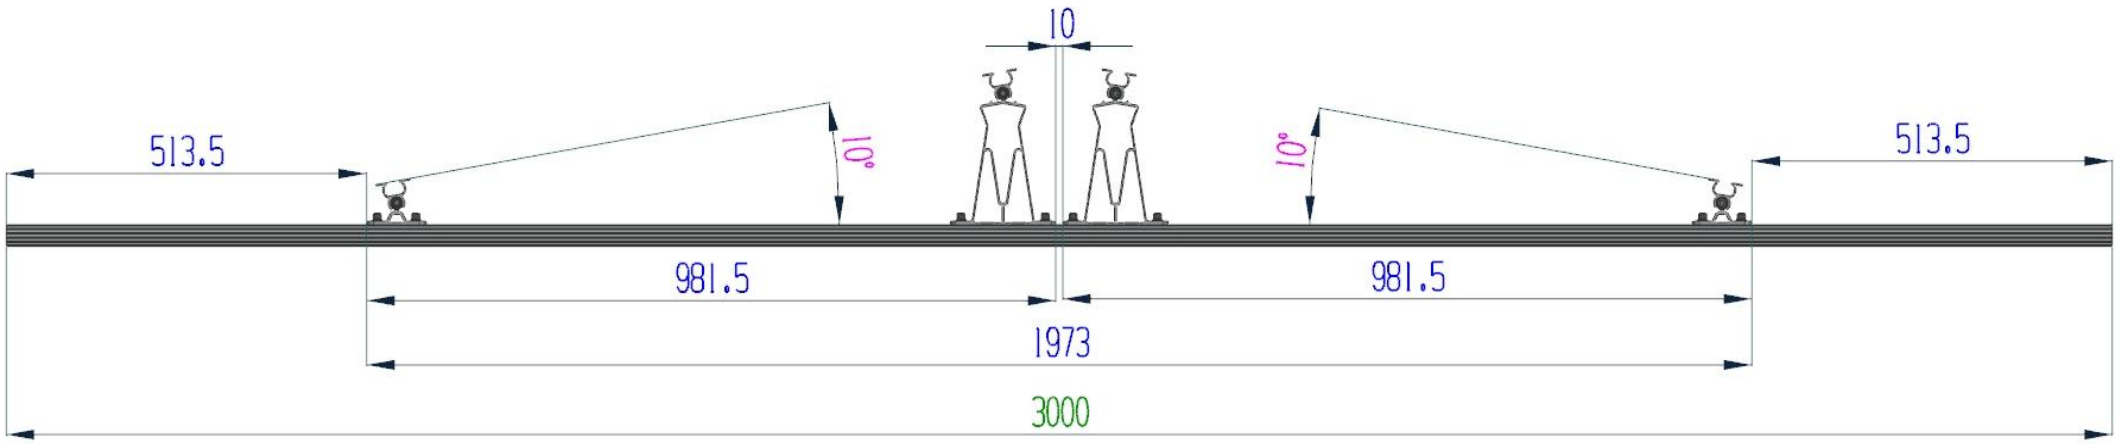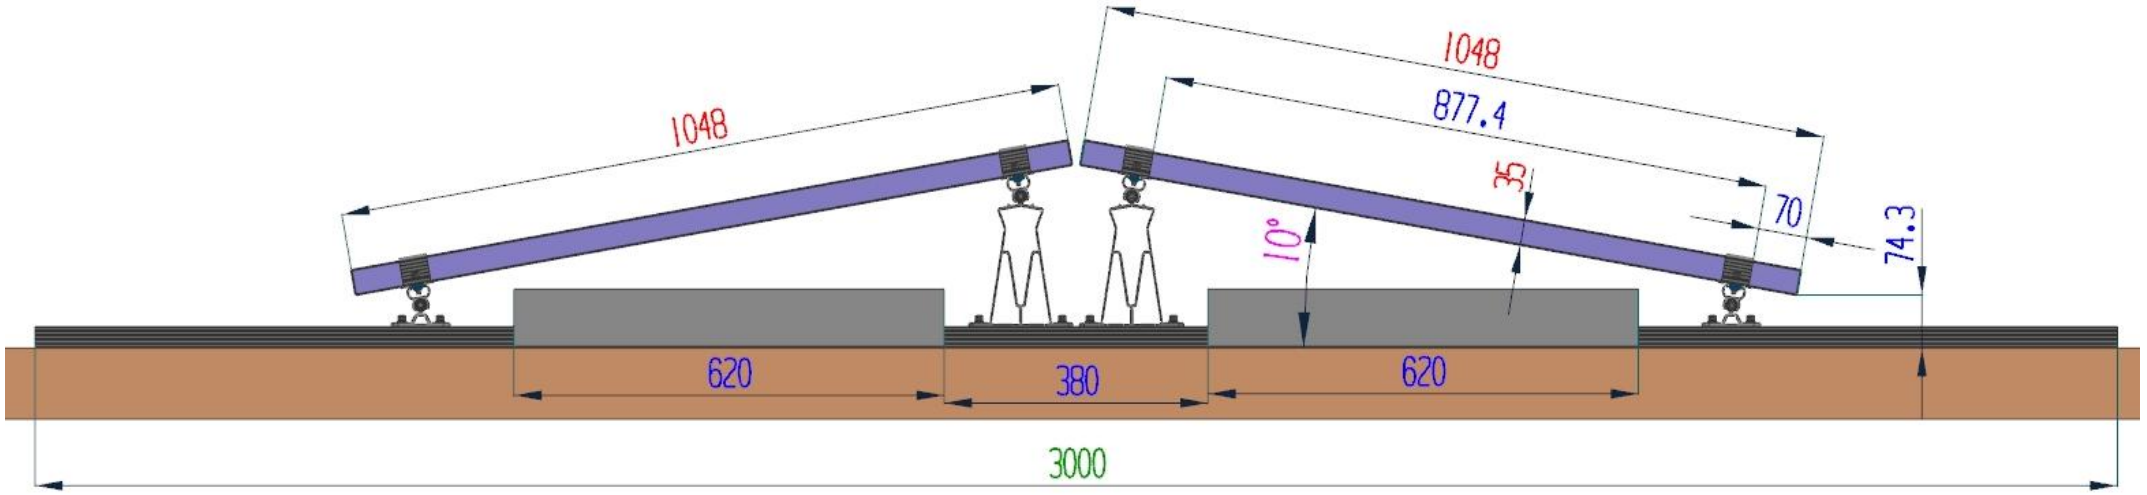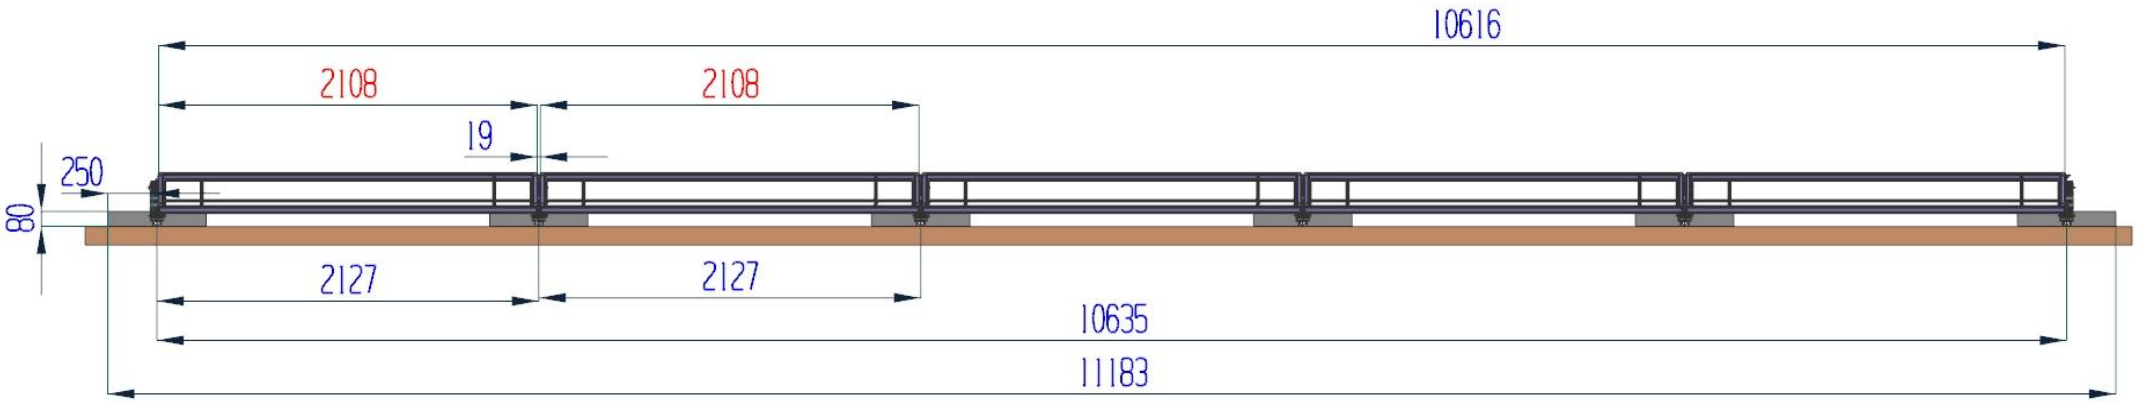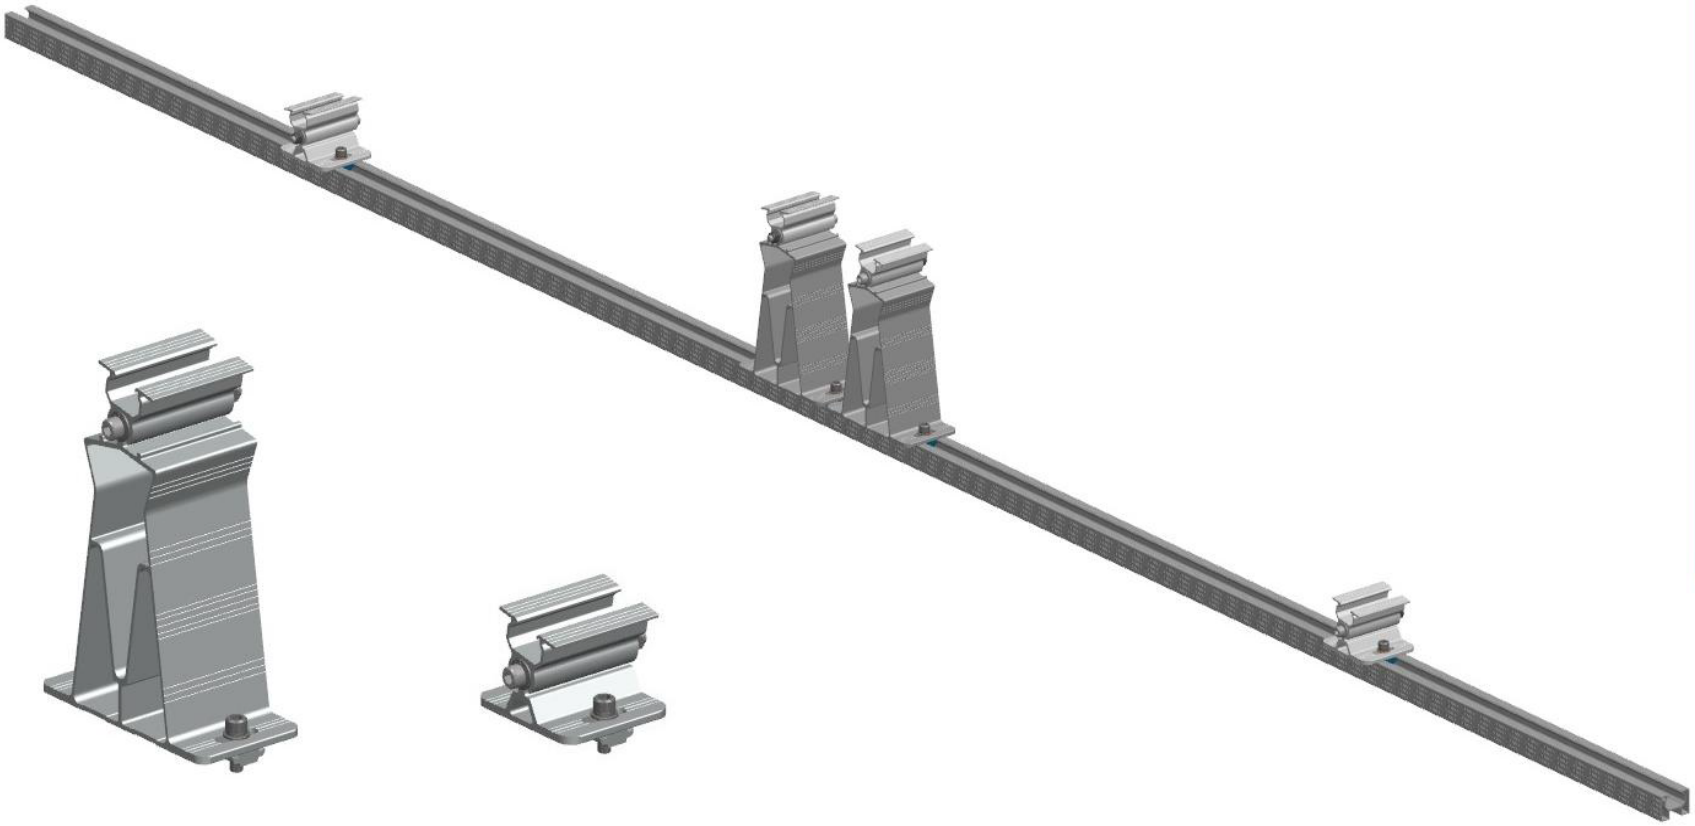



Vedere laterala

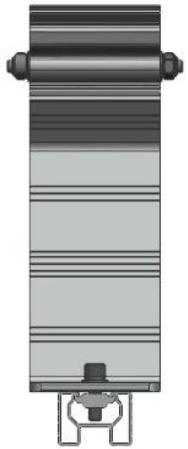


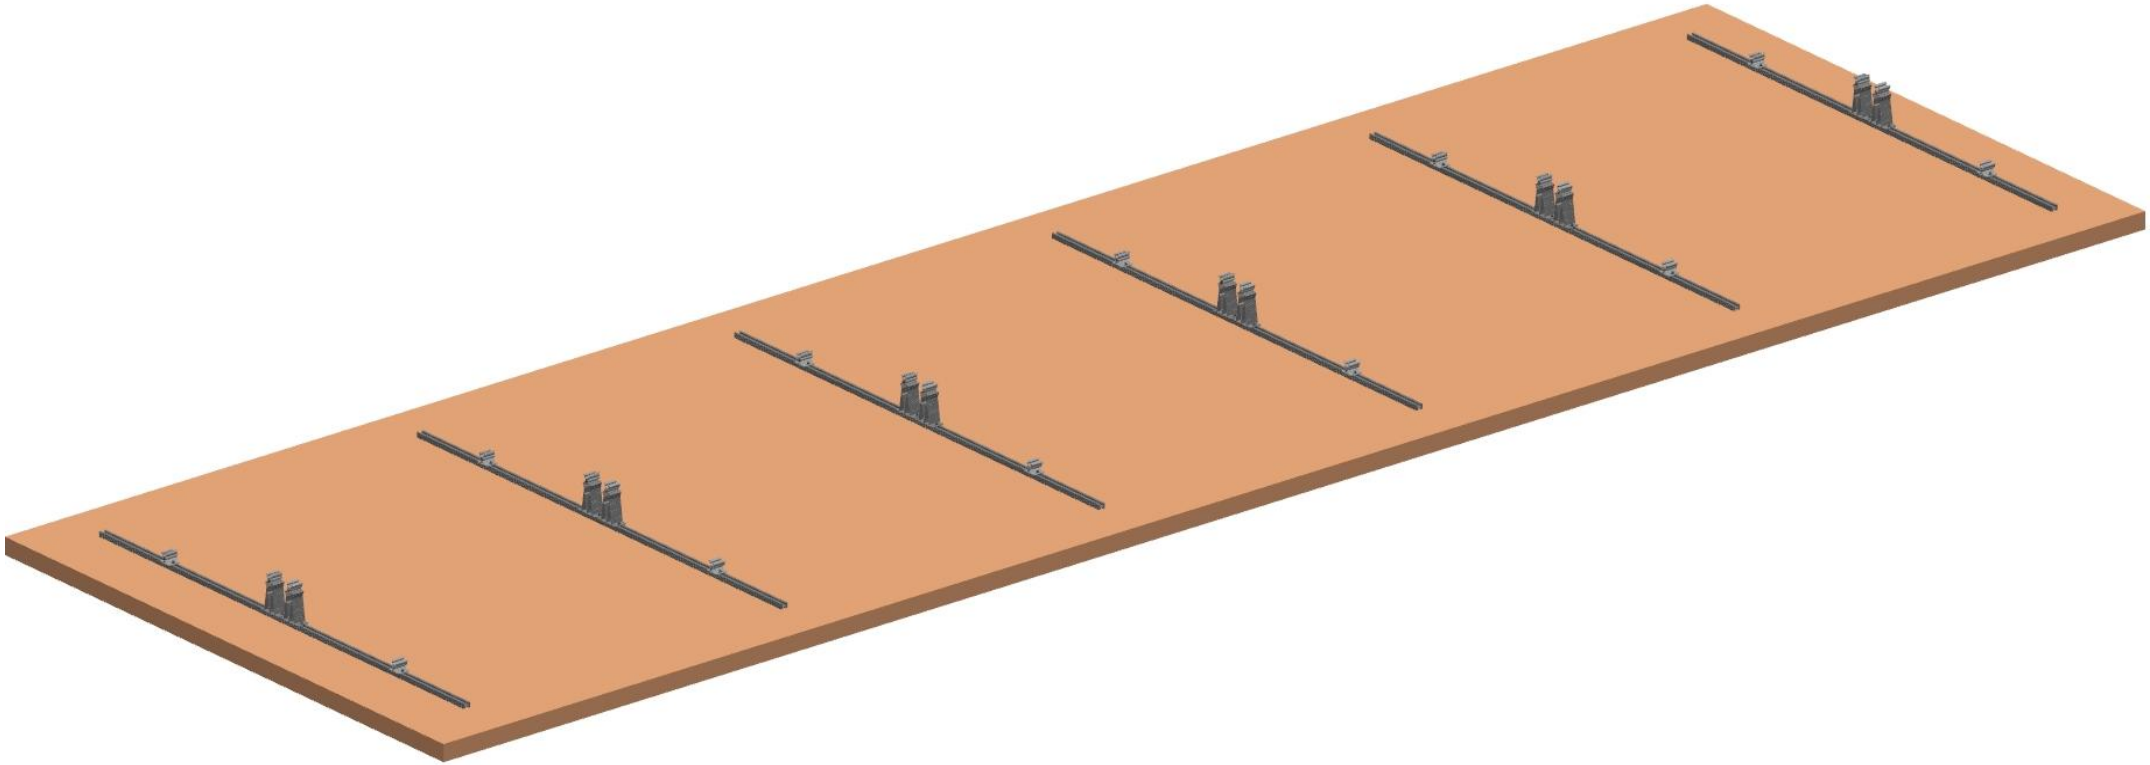

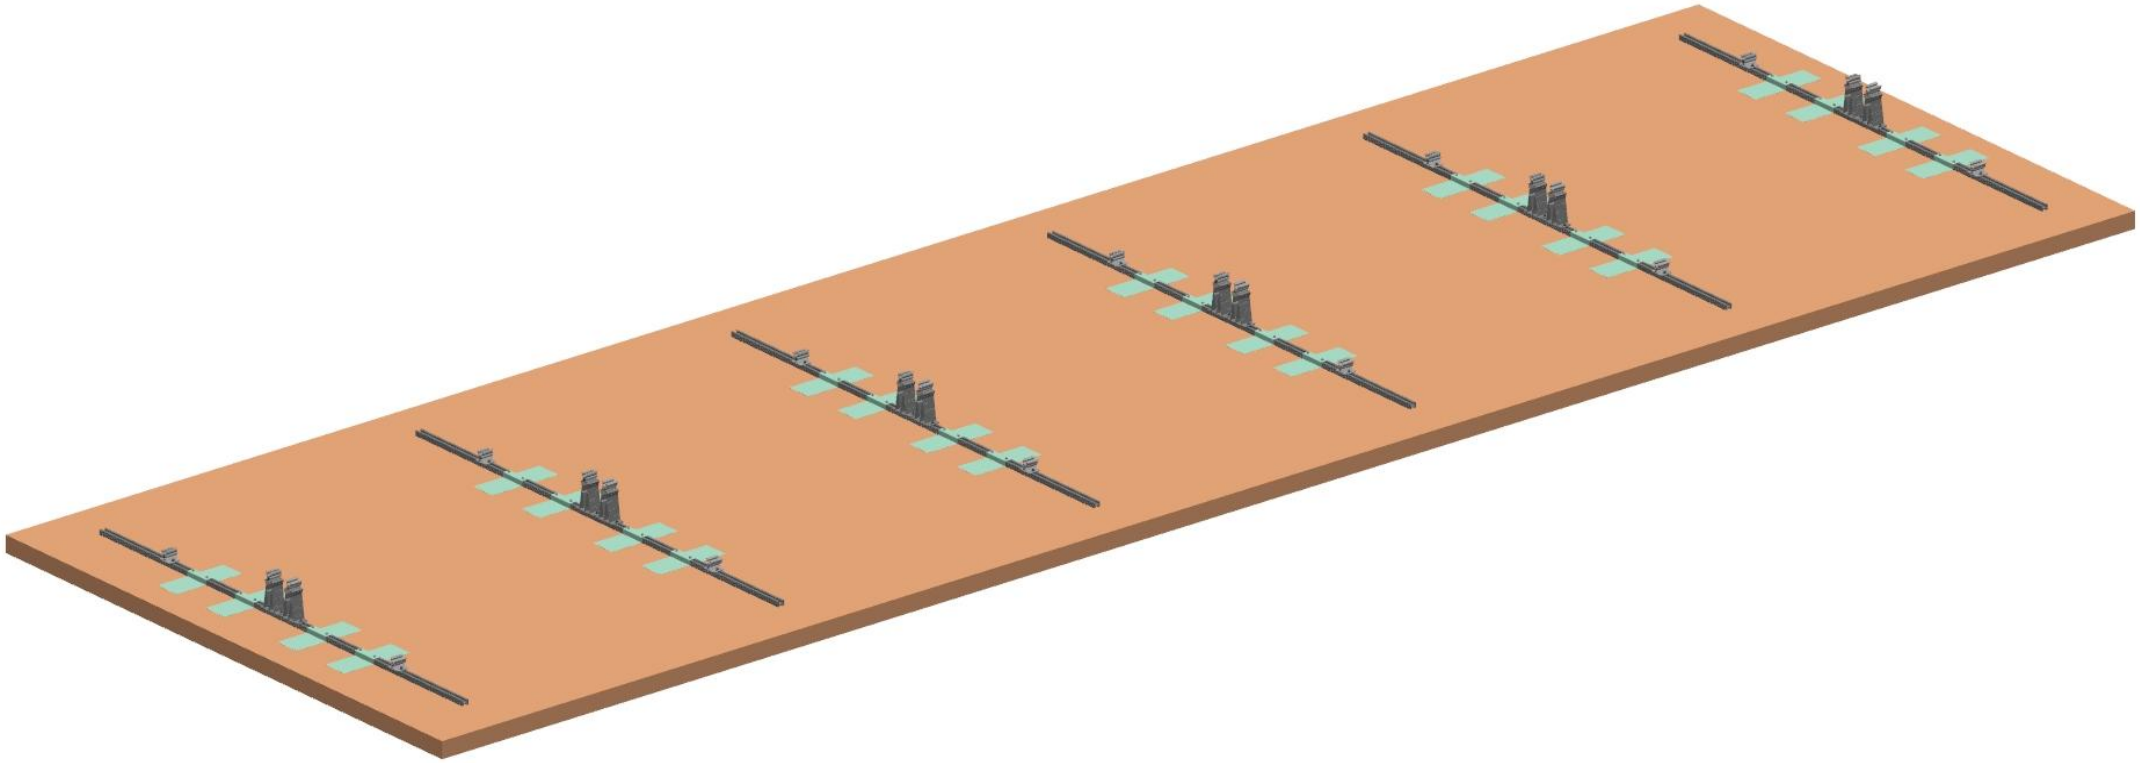

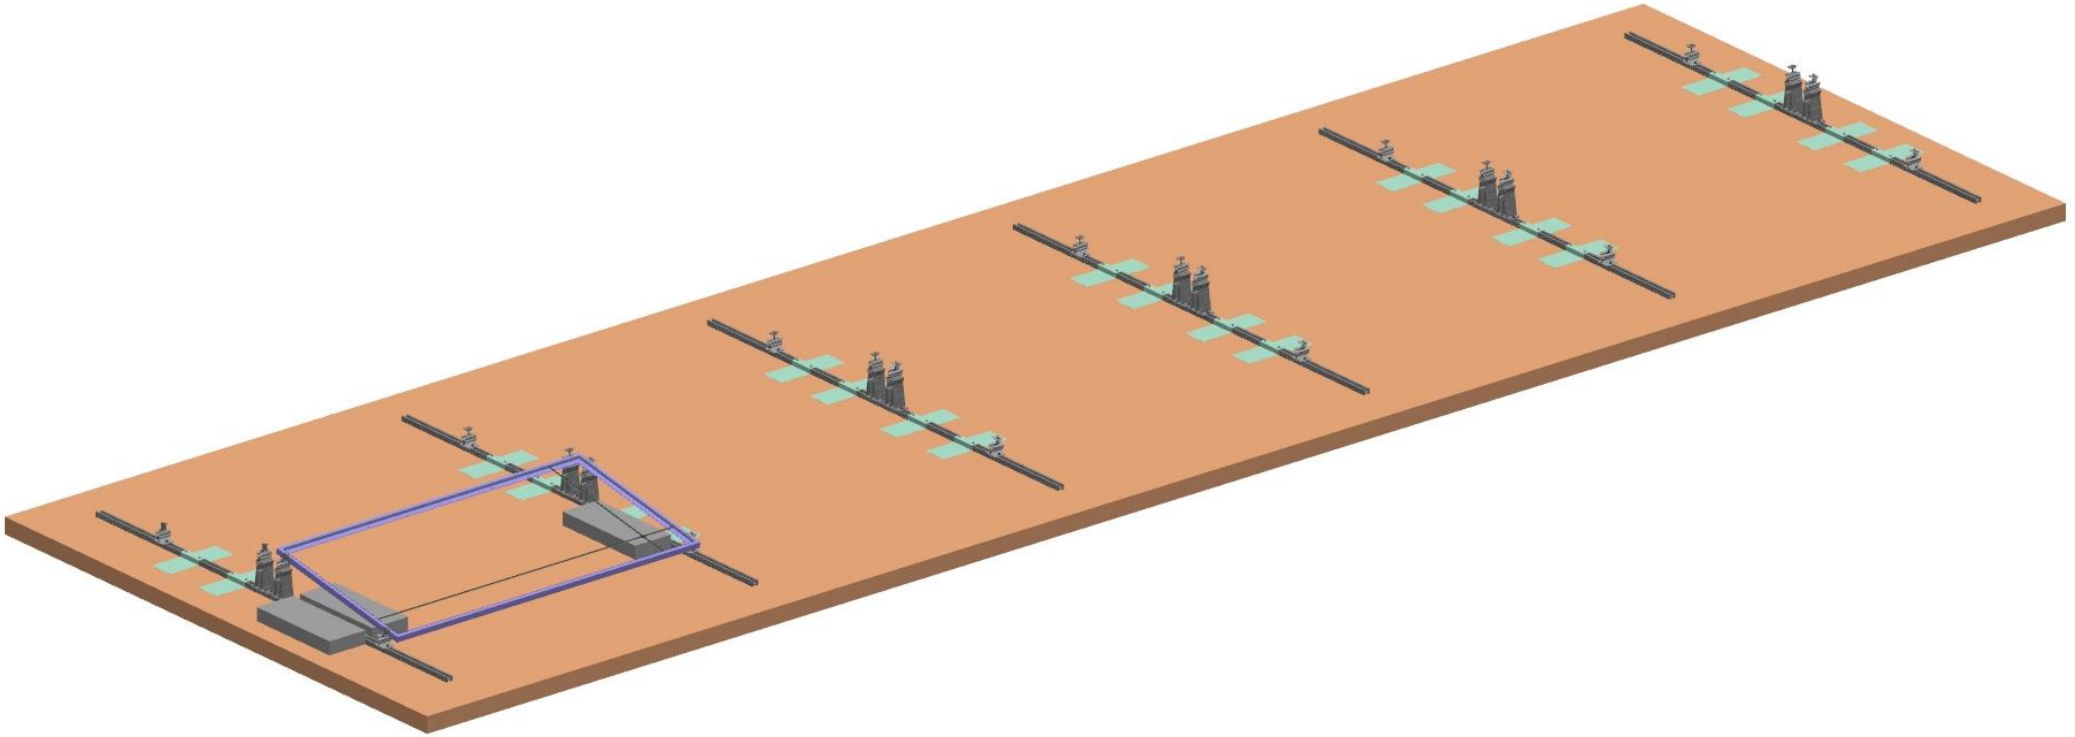

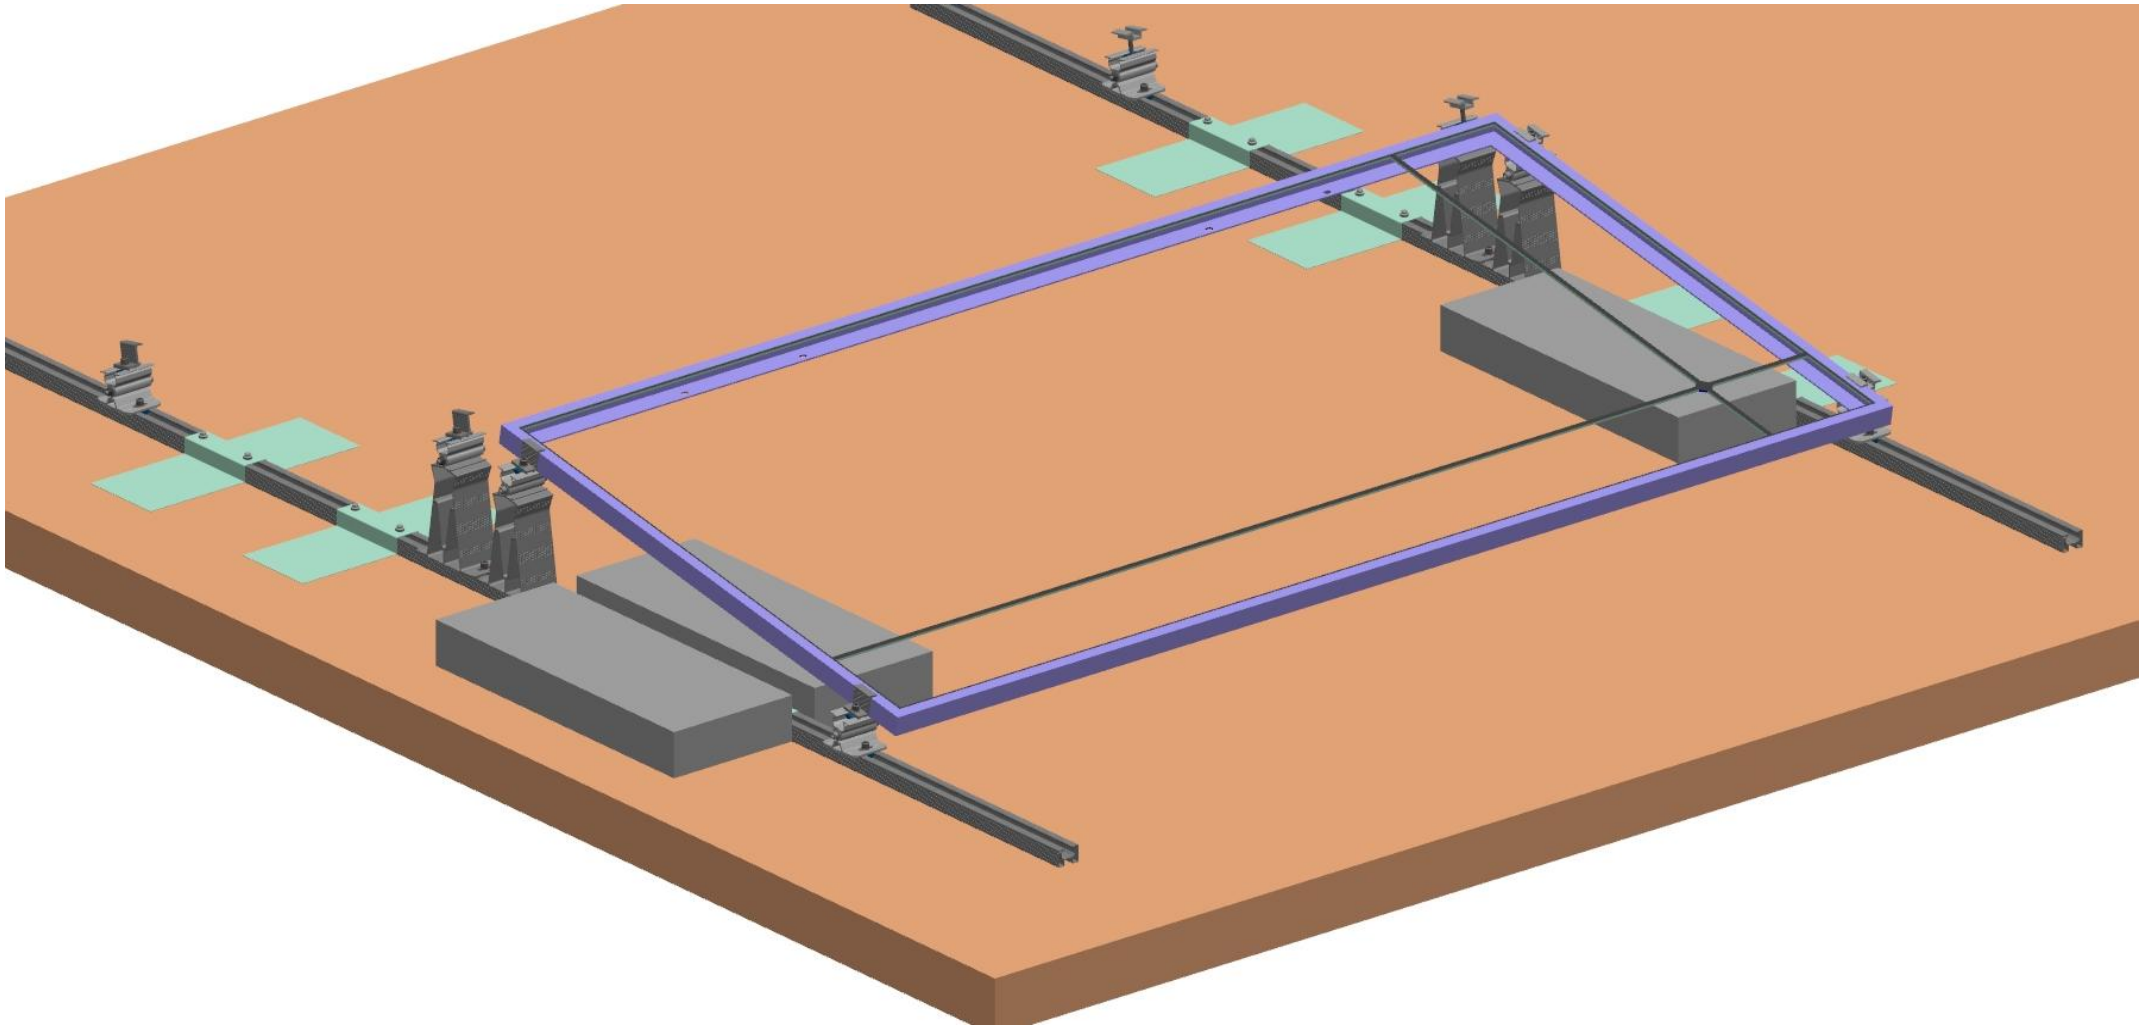

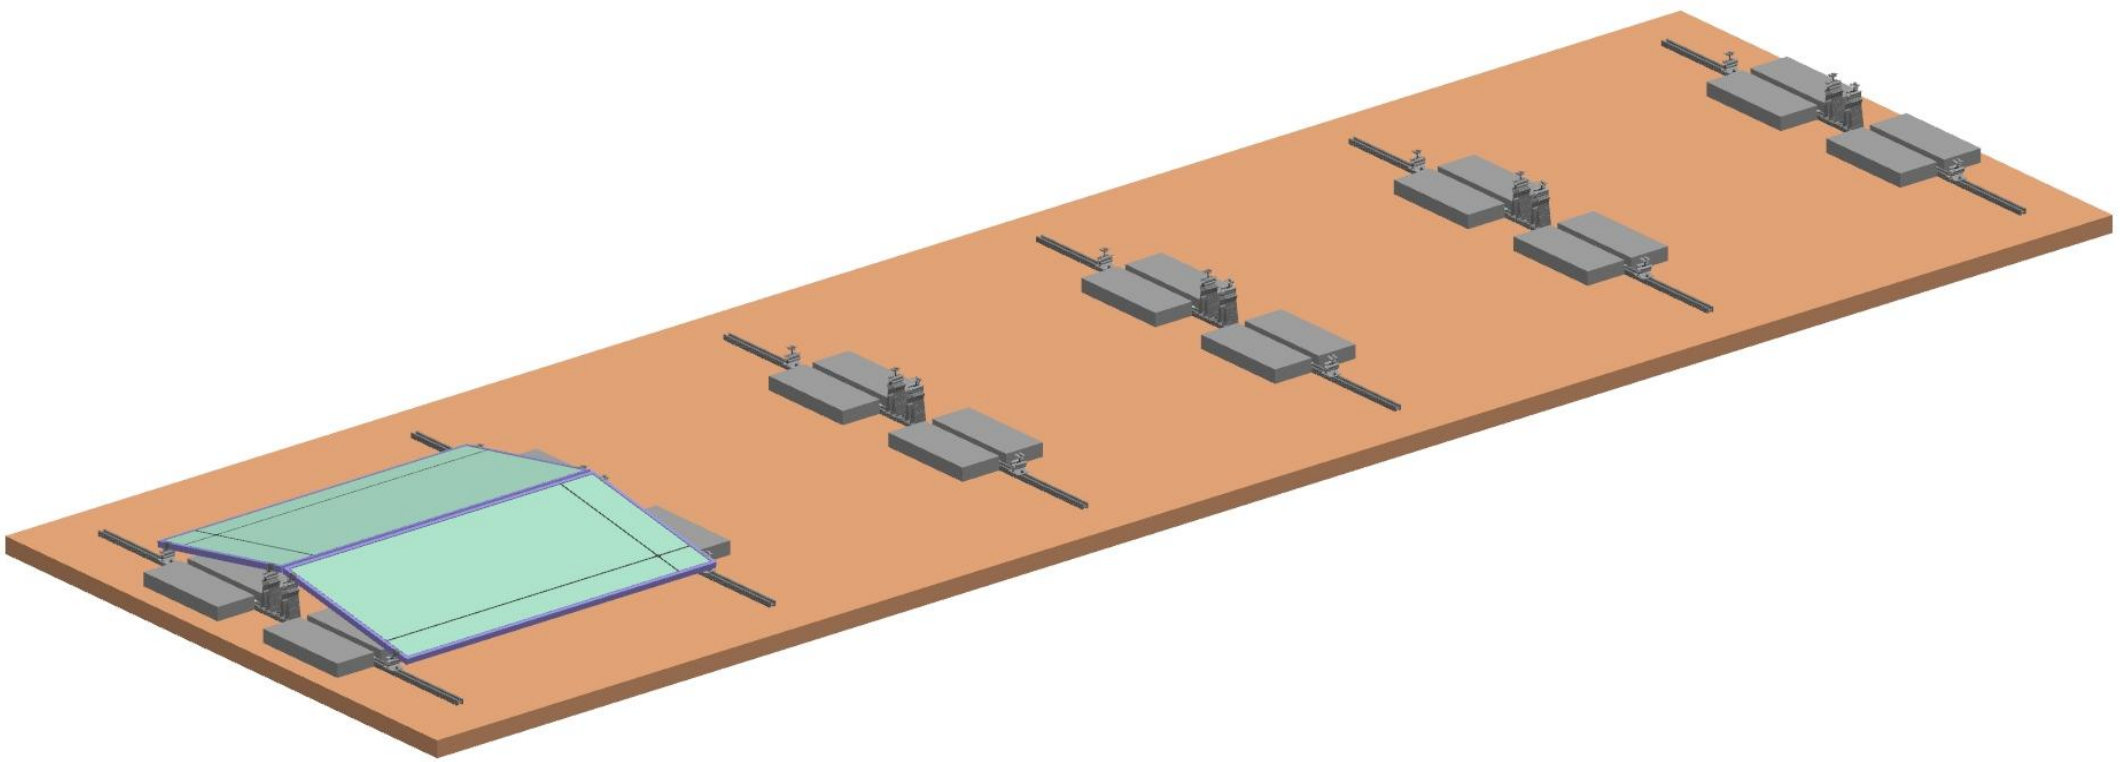

Blocurile de ciment trebuie lipite de podea.

